


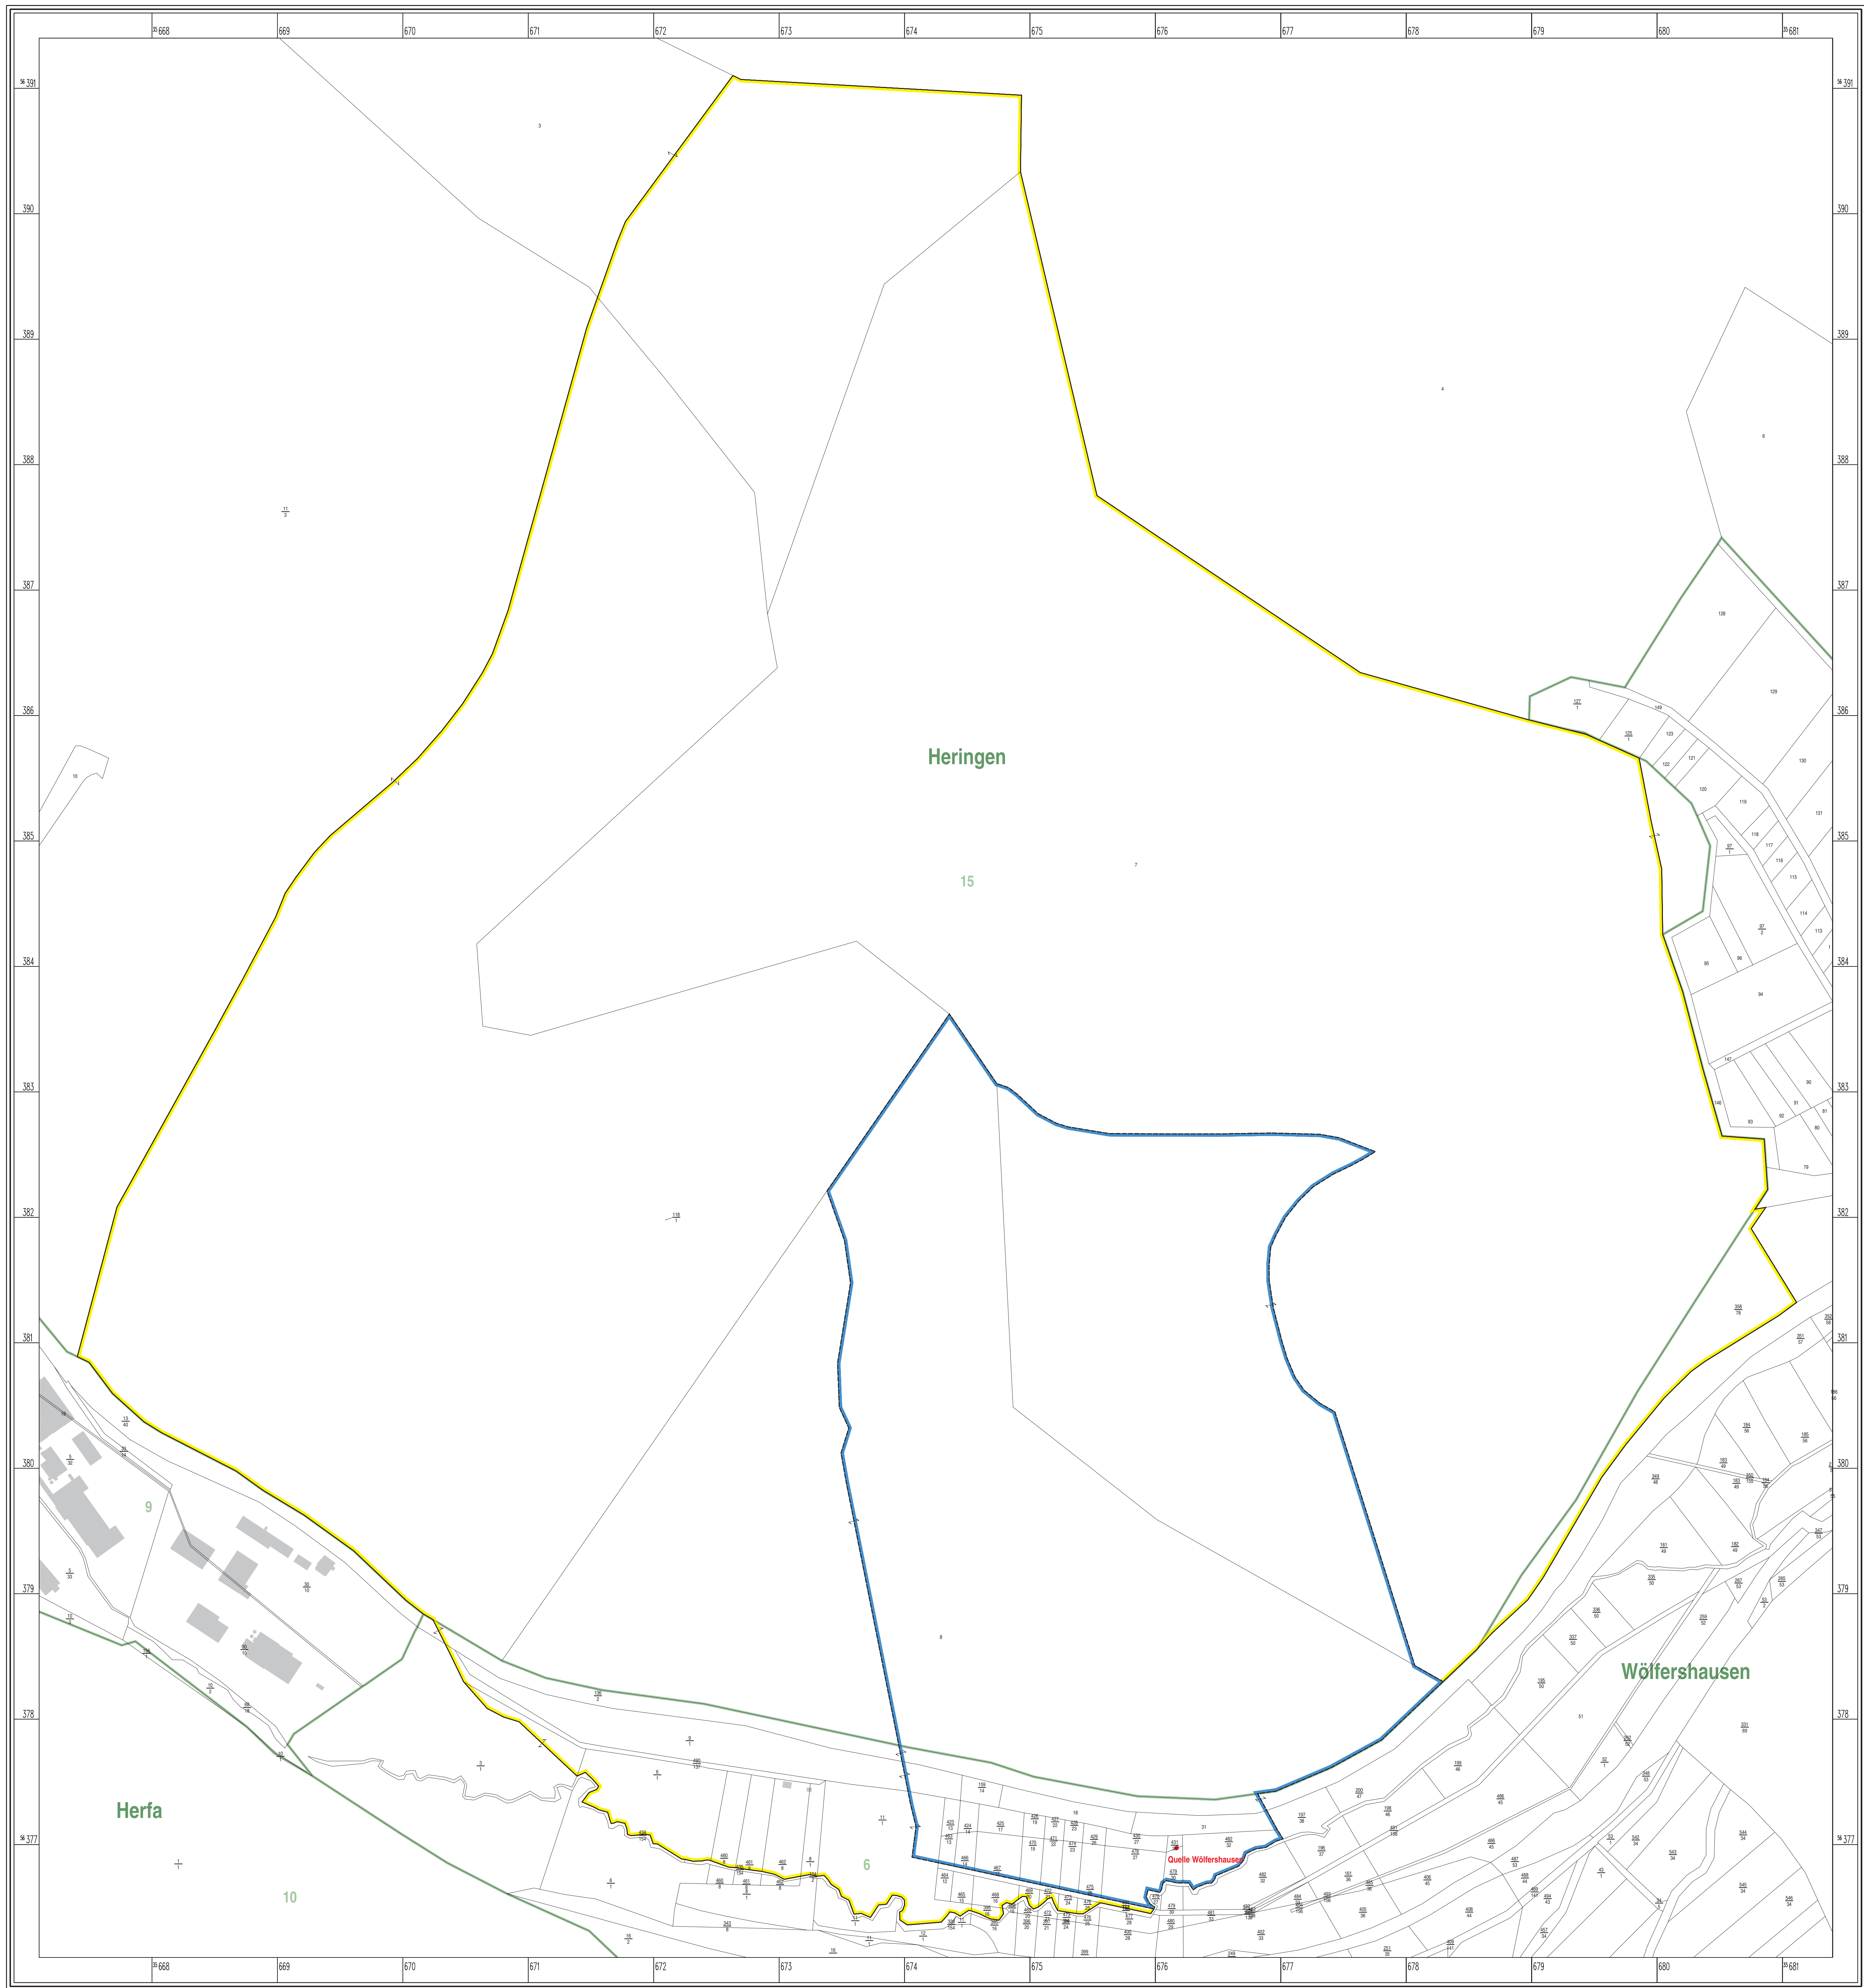

© Hessisches Landesamt für Umwelt und Geologie, Wiesbaden 2008

Datengrundlage: Amtliche Liegenschaftskarte, mit Genehmigung der Hessischen Verwaltung für Bodenmanagement und Geoinformation (HVBG)

Vorgeschlagenes Wasserschutzgebiet

Zone I nicht dargestellt

Sonstige Daten

ALK-Daten

- Gemarkungsgrenze
- Flurgrenze mit Nummer
- Flurstücksgrenze mit Nummer
- Zugehörigkeit von Flurstücksteilen
- Gebäude

Hessisches Landesamt für Umwelt und Geologie
D-65022 Wiesbaden, Postfach 3209
Tel.: (0611) 69390 • Fax: (0611) 693955 • <http://www.hlug.de>

Gutachten zur Festsetzung eines Wasserschutzgebietes für die Wassergewinnungsanlage "Quelle Wölfershausen" der Gemeinde Heringen, Landkreis Herford-Roten

Topographische Grundlage: 5125 Friedewald	
Grundriss: 1:2000	
Maßstab: 1:5000	

Name: _____ Matrikel-Nr.: _____ Datum: _____	Lageplan 1:2000
Bearbeitung: Dr. J.-G. Fritzsche, A. Kött Zeichnung: M. Hoffmann	

Ausgabedatum: 28.10.2008	Anl.: 3
Zeichn.-Nr.: 12/2005	Az.: 89-0520-1118/04