Geprüft und genehmigt.

Anl. 1 der Genehmigung nach § 6 LuftVG vom 11.09.2025

Regierungspräsidium Kassel
Az.: 0030-22-066m04.50-00023#2025-00002

Kassel, den 11.09.2025
Im Auftrag:

gez. Süsser Siegel

Dieses Dokument habe ich in der hessischen eDokumentenverwaltung elektronisch schlussgezeichnet. Es ist daher auch ohne meine handschriftliche Unterschrift gültig.

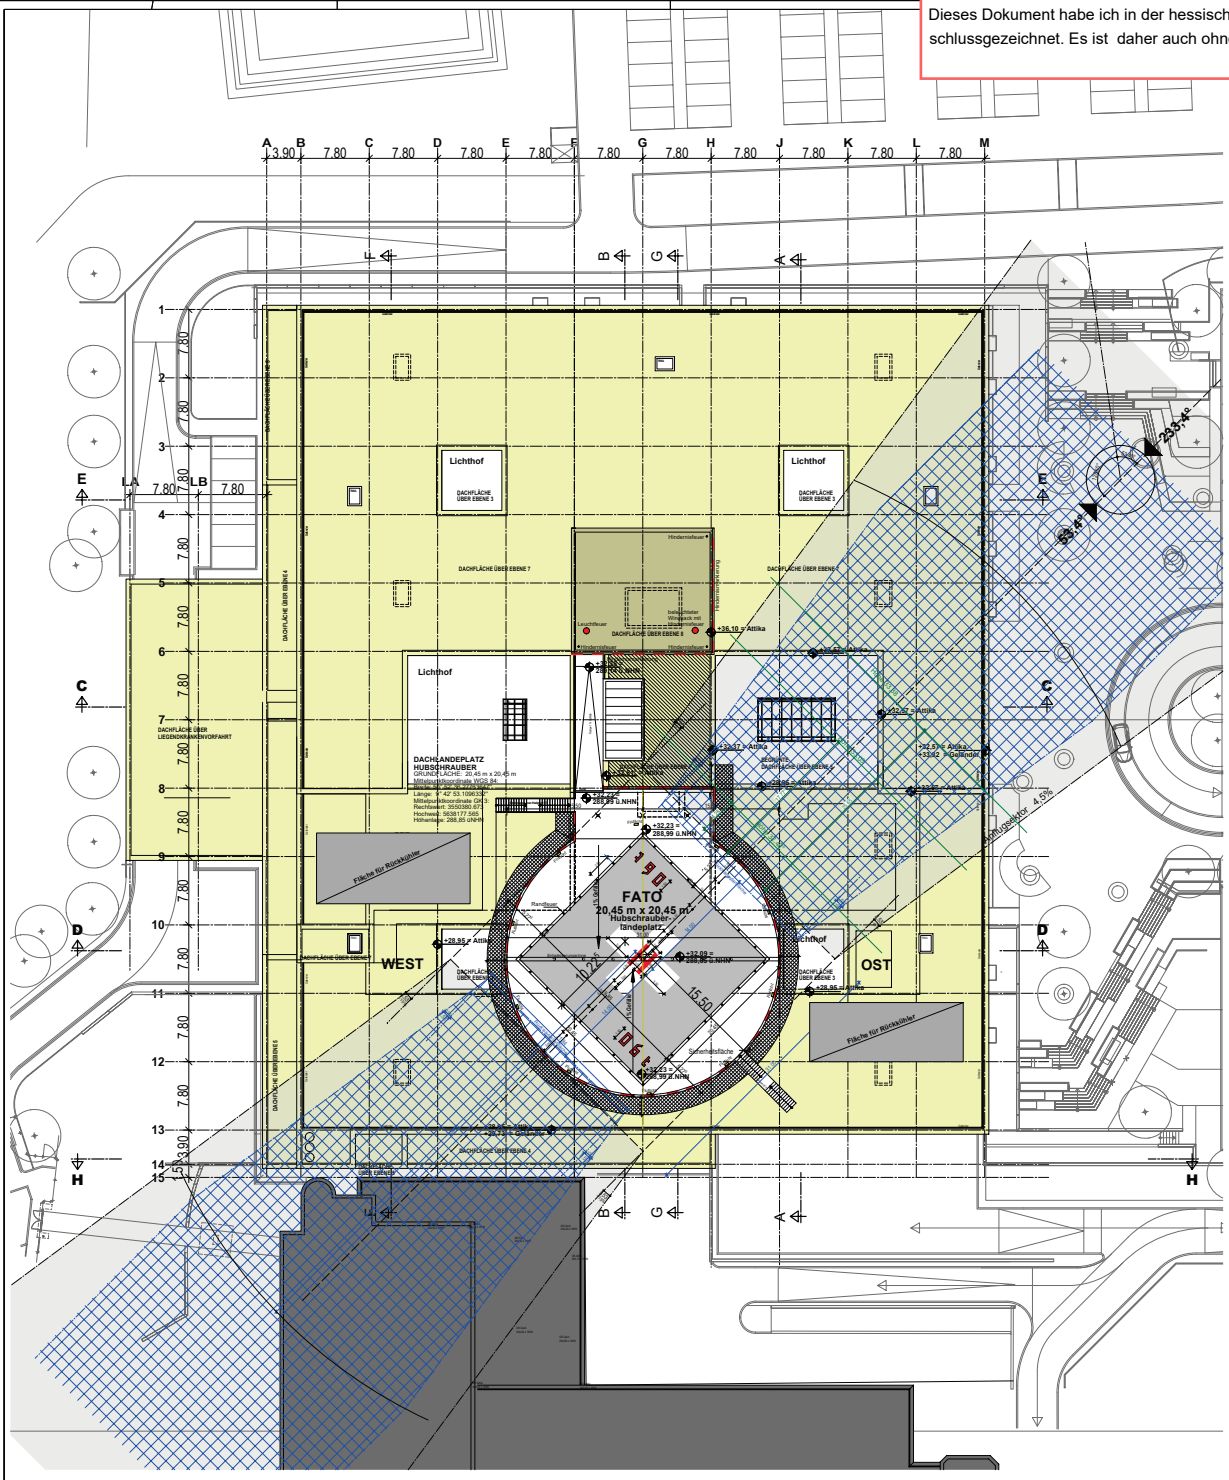

LEGENDE
- Brandwand
- F90 A+M
- F90
- F30
- notwendiger Treppenraum
- notwendiger Flur
- Automatische Löschanlage
- (S) Sonnenschutz

T	-	4	A	R	G	D	A	-	X	0	1	4	2	-	-	F
EMPFÄNGER		LFN	GEWERK	PLANART	PLANINHALT				GESCHOSS	PLAN-NR.					REVISION	STATUS

PLANINHALT:
Architektenplan
Grundriss Dachaufsicht - FATO 20,45mx20,45m

MAßSTAB: 1:200
BLATTGRÖßE: A0 / 841 / 905

±0,00m = 256,76 über NHN
= OK FFB Ebene 0

PROJEKT
ERWEITERUNGSBAU NORD
Seilerweg 29, 36251 Bad Hersfeld

AUFTRAGGEBER / BAUHERR
Klinikum Bad Hersfeld GmbH
Seilerweg 29
36251 Bad Hersfeld

FACHPLANER / PLANERSTELLER - MED+LABOR-PLANUNG

PREGABE BAUHERR | GEZEICHNET | DATUM | GEPRÜFT | DATUM

GAM | DATEINAME

Architekt
kirschner[ ] partner
Kirschner & Partner PartGmbB Architekten
Luthersmühle 25
36266 Heringen / Werra
Tel.: 06624/93 0

FACHPLANER / PLANERSTELLER - TGA/ELT

GEZEICHNET	DATUM	GEPRÜFT	STAND	GEZEICHNET	DATUM	GEPRÜFT	DATUM
No.	16.02.2023		19.04.2024				

DATEINAME GBN_T - 4_AR_G_DA - X_0142 - F.dwg | DATEINAME su_3_04_G_020_x_xxxx_su_x.dwg

H/B = 905 / 905 (0.82m²) Abplan 2016